


Legenda do rysunku planu:

	GRANICA OBSZARU OPRACOWANIA
	LINIE ROZGRANICZAJĄCE
	NIEPRZEKRACZNE LINIE ZABUDOWY
	TEREN ZABUDOWY ZAGRODOWEJ

Oznaczenia informacyjne:

	KDD	TEREN DROGI DOJAZDOWEJ
		PLANOWANY DOJAZD
		LINIA ELEKTROENERGETYCZNA WYSOKIEGO NAPIĘCIA 110 kV WRAZ ZE STREFĄ OCHRONNĄ (11 M OD OSI LINII)

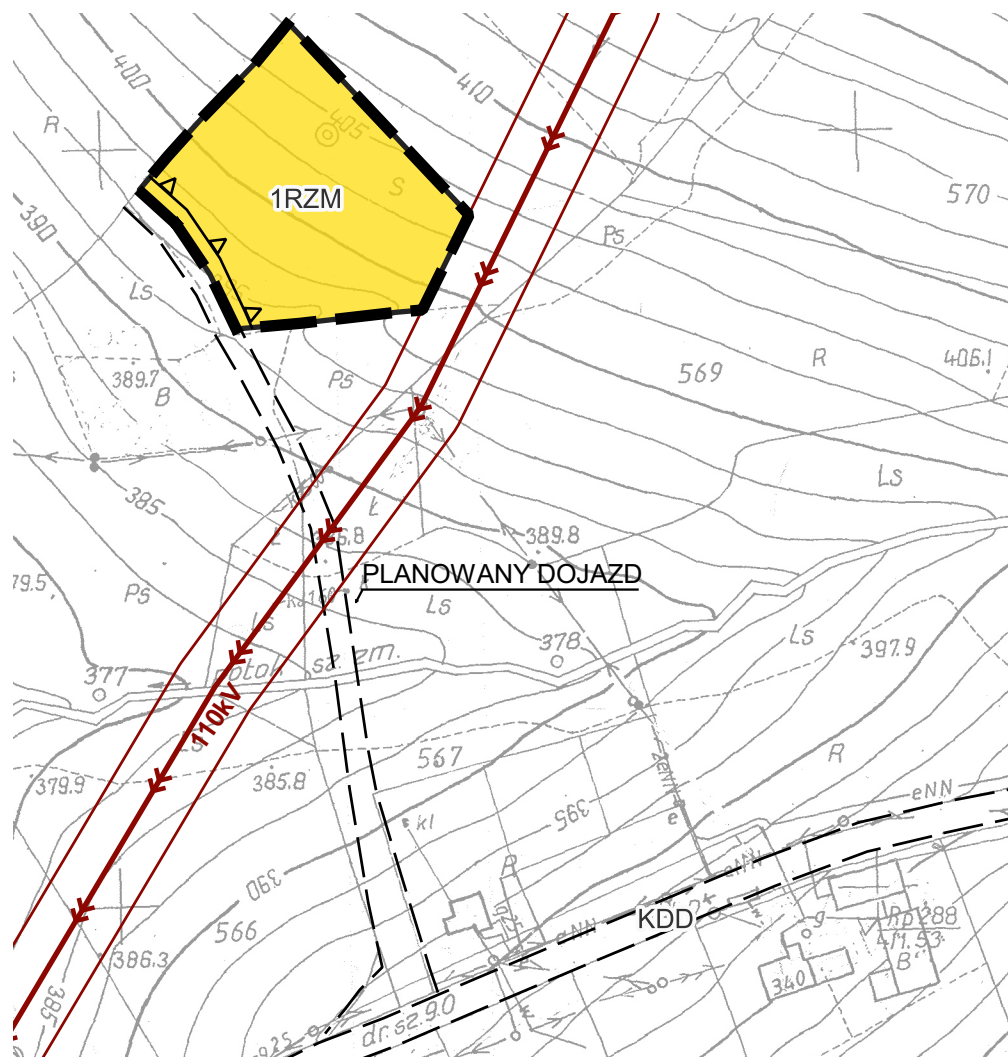

GMINA KORZENNA, MIEJSCOWOŚĆ LIPNICA WIELKA - TEREN 1RZM

0 25 50 m

SKALA 1:2000



PN.

Układ współrzędnych: PL-2000
Mapa zasadnicza:
Wydział Geodezji i Kartografii
Starostwa Powiatowego
w Nowym Sączu

ZMIANA MIEJSCOWEGO PLANU ZAGOSPODAROWANIA PRZESTRZENNEGO
GMINY KORZENNA POD NAZWĄ PLAN "GMINA KORZENNA 1 ETAP
WE WSIACH ŁĘKA, LIPNICA WIELKA, KORZENNA TRZYCIERZ I MOGILNO"
ZAŁĄCZNIK 1/1 DO UCHWAŁY NR
RADY GMINY KORZENNA Z DNIA 2024 r.