



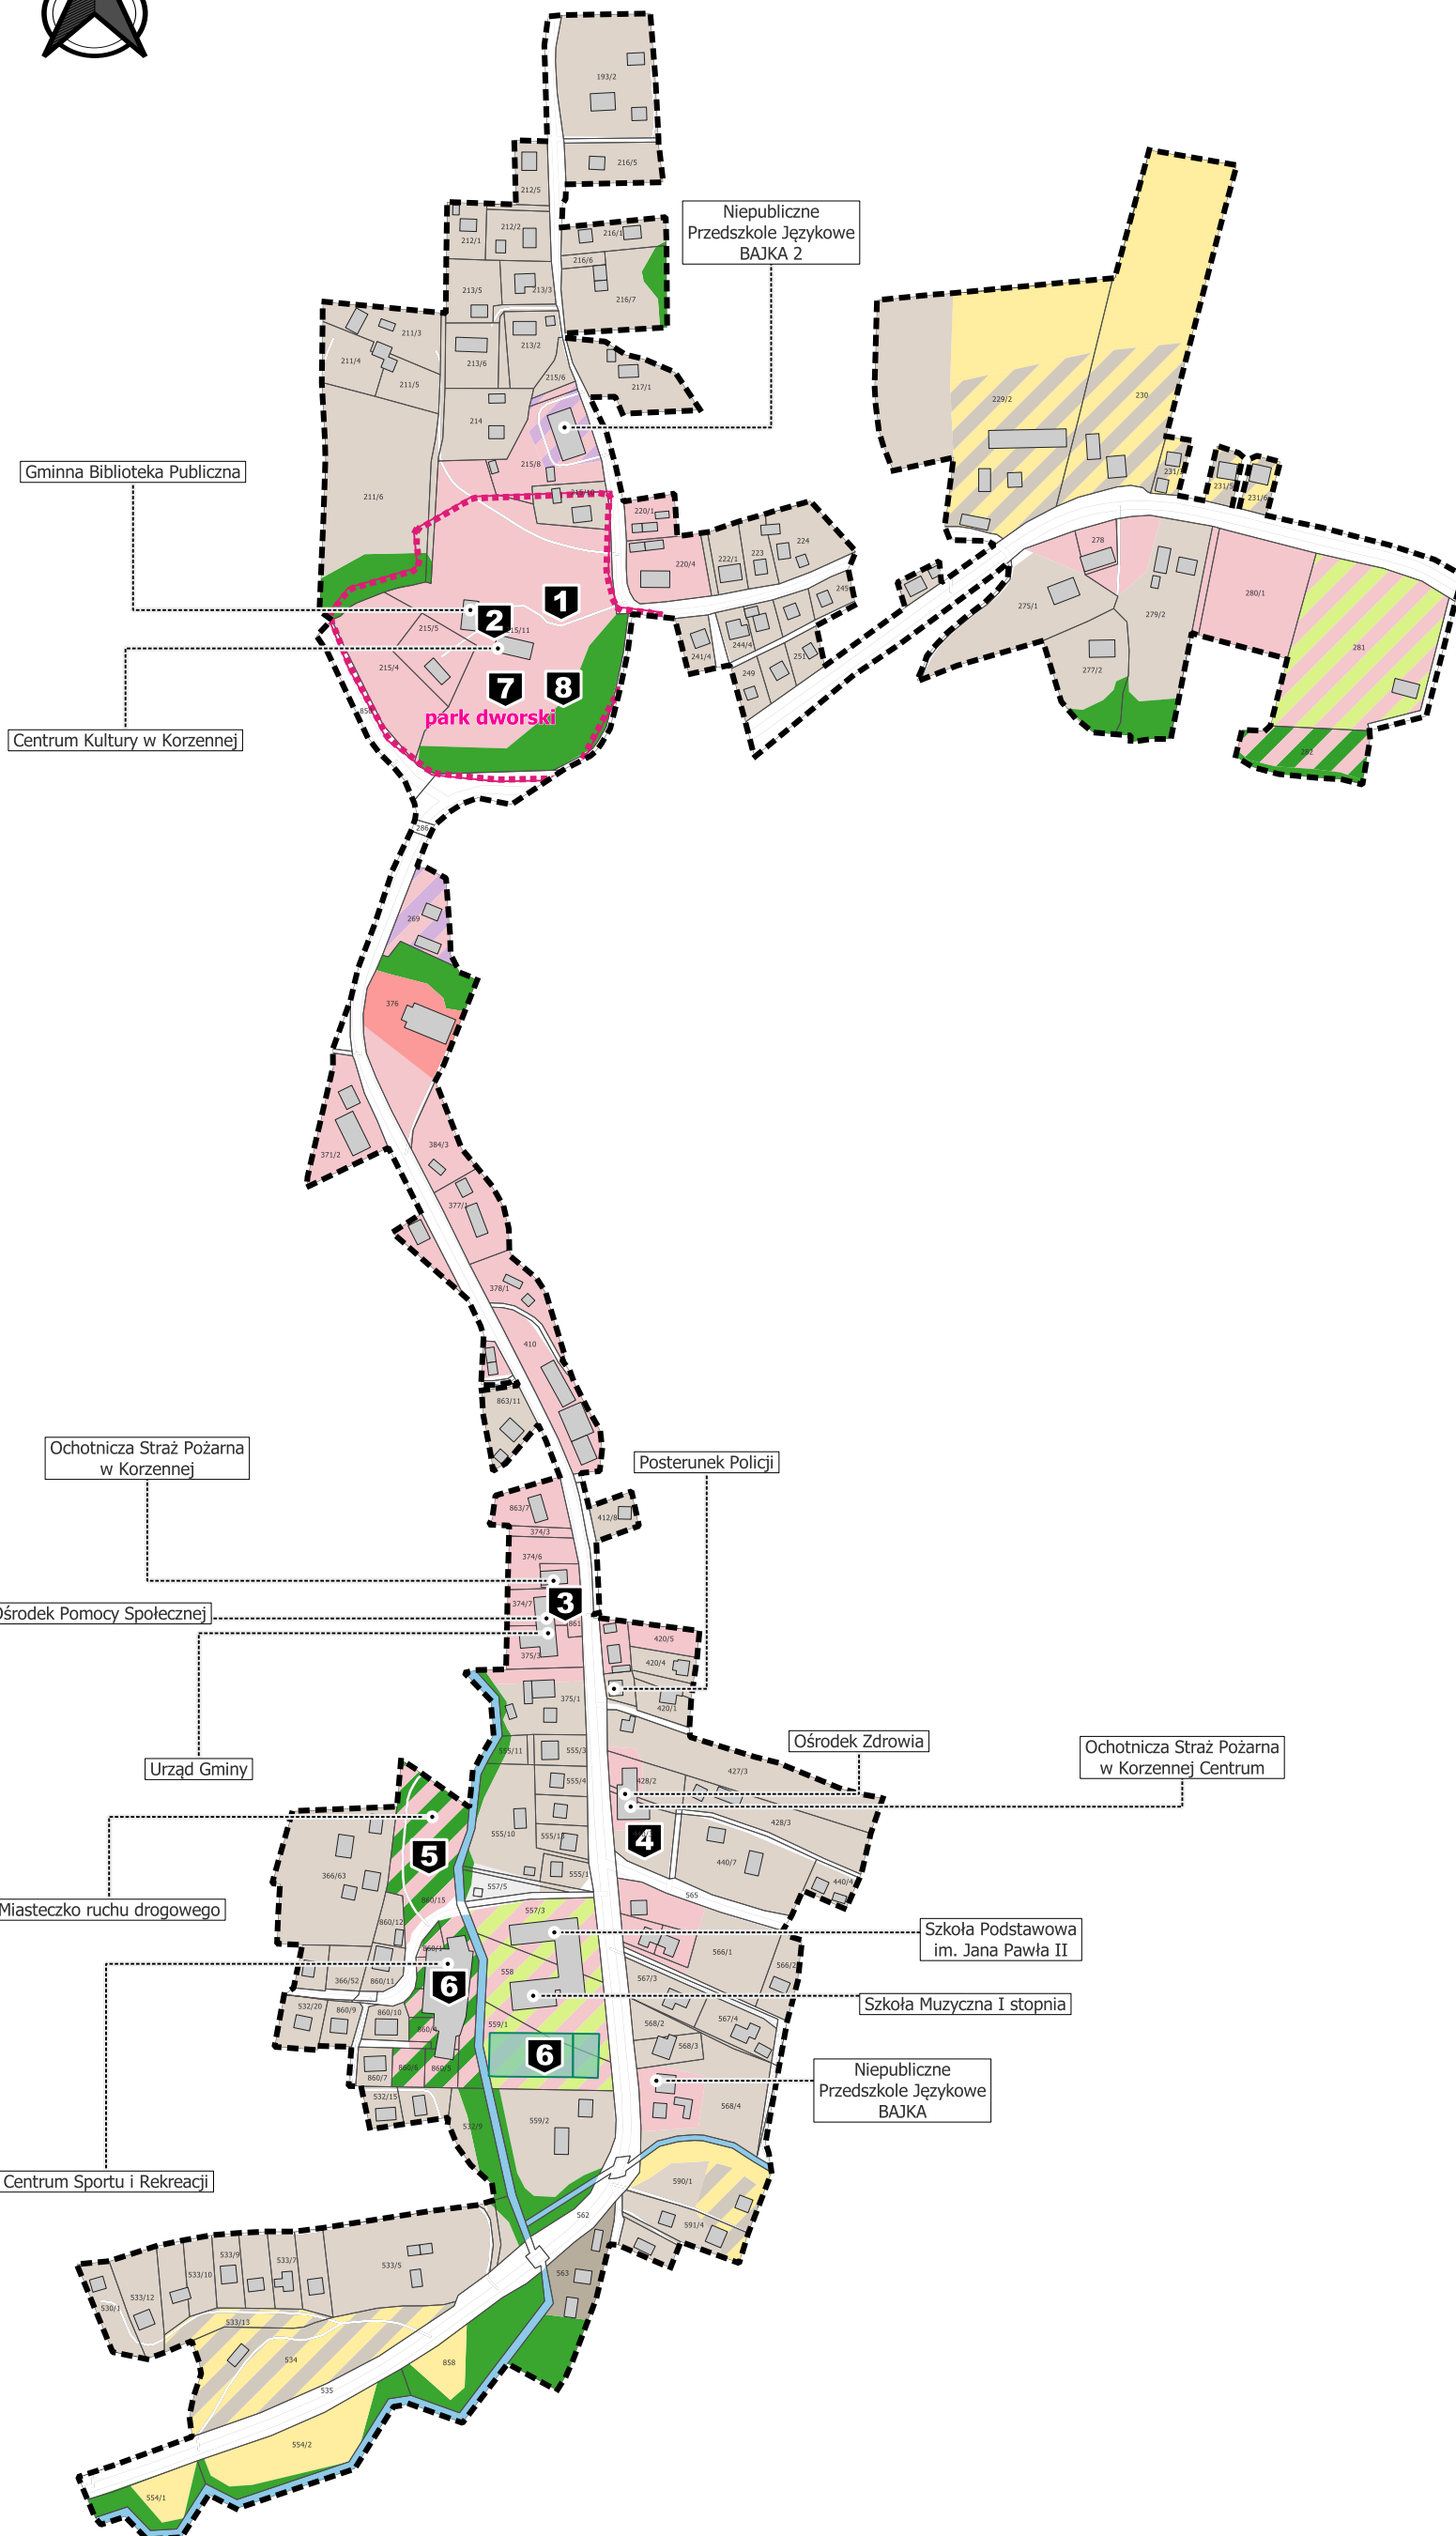

PODSTAWOWE KIERUNKI ZMIAN FUNKcjONALNO-PRZESTRZENNYCH OBSZARU REWITALIZACJI

GMINY KORZENNA

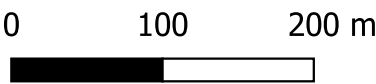

SKALA 1:5000

Podstawowe przedsięwzięcia rewitalizacyjne:

- 1 Utworzenie Ogrodów Świąteł na terenie zabytkowego założenia parkowo-dworskiego w Korzennej wraz z iluminacją świąteczną
- 2 Integracja międzypokoleniowa i wzmocnienie tożsamości mieszkańców Gminy Korzenna
- 3 Rozbudowa budynku Urzędu Gminy w Korzennej o Centrum Kultury i Edukacji Artystycznej w Korzennej
- 4 Rozbudowa Remizy OSP w Korzennej Centrum
- 5 Budowa skateparku w Korzennej
- 6 Zajęcia sportowe dla różnych grup mieszkańców
- 7 Budowa budynku usługowego z wiatą wystawową (amfiteatr) w Korzennej
- 8 Kultura dla każdego

Docelowa (uproszczona) struktura funkcjonalno-przestrzenna wg Miejscowych Planów Zagospodarowania Przestrzennego:

- tereny zabudowy mieszkaniowej wielorodzinnej
- tereny zabudowy mieszkaniowej jednorodzinnej
- tereny zabudowy mieszkalno-zagrodowej
- tereny rolnicze
- tereny zabudowy usługowej
- tereny zabudowy produkcyjno-usługowej
- tereny usług kultu religijnego
- tereny usług edukacji lub sportu i rekreacji
- tereny usług sportu i rekreacji
- tereny lasów i zieleni
- tereny wód powierzchniowych
- tereny infrastruktury

Pozostałe oznaczenia:

- granica obszaru rewitalizacji
- granica działki ewidencyjnej
- instytucje oraz jednostki gminne
- oznaczenie budynku
- oznaczenie obszaru wpisanego do rejestru zabytków
- oznaczenie obiektu sportowego