




ZMIANA MIEJSCOWEGO PLANU ZAGOSPODAROWANIA PRZESTRZENNEGO GMINY KORZENNA POD NAZWĄ PLANU „NR 3 - NIECEW/LIPNICA WIELKA”.

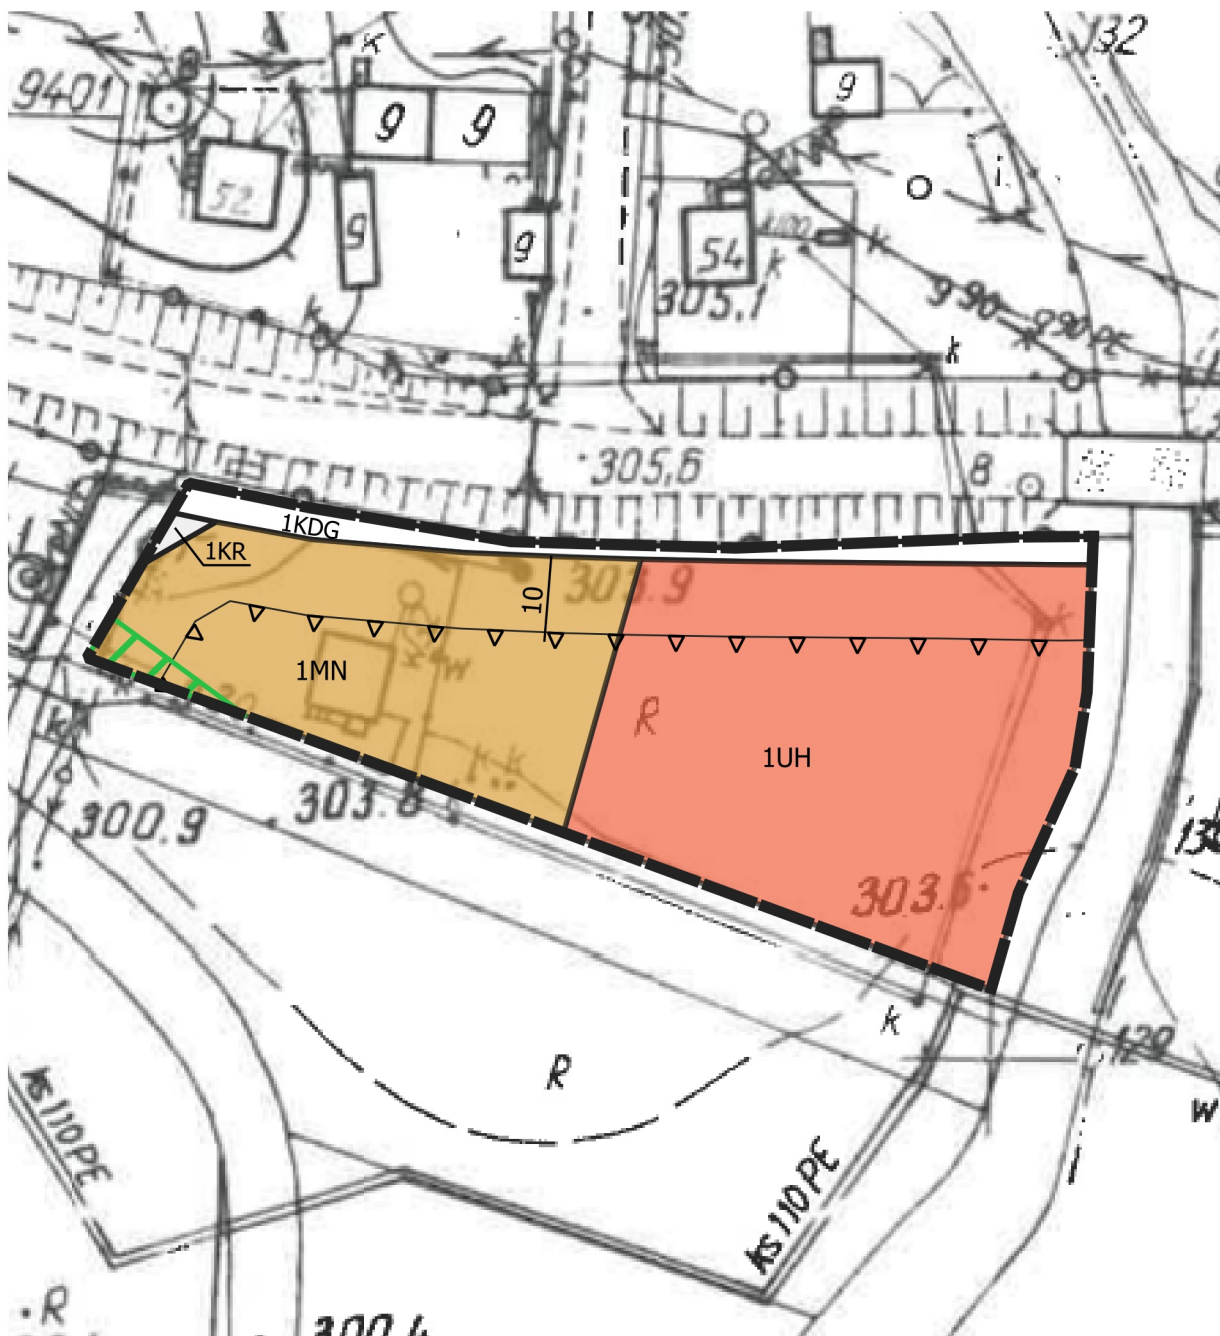

LEGENDA:

Ustalenia planu:

- granica obszaru objętego zmianą miejscowego planu
- 1MN - teren zabudowy mieszkaniowej jednorodzinnej
- 1UH - teren usług handlu
- 1KDG - teren drogi głównej
- 1KR - teren komunikacji drogowej wewnętrznej
- linia rozgraniczająca tereny o różnym przeznaczeniu lub różnych zasadach zagospodarowania

nieprzekraczalna linia zabudowy

Elementy informacyjne oraz wynikające z przepisów odrębnych:

- korytarz ekologiczny łączący Beskid Sądecki i Beskid Niski z kompleksami leśnymi Pogórza Ciężkowickiego
- obszar aglomeracji Korzenna wyznaczone na potrzeby oczyszczalni ścieków (cały obszar planu)
- obszary zdegradowane (cały obszar planu)

skala 1:1000

10 0 10 20 30 40 50 m



Układ współrzędnych płaskich prostokątnych PL-2000 strefa 7.

Podkład mapowy w granicy obszaru objętego planem został przygotowany z wykorzystaniem urzędowej archwialnej mapy zasadniczej w postaci analogowej, wydanej przez Starostę Nowosądeckiego.

Wyrys ze studium uwarunkowań i kierunków zagospodarowania przestrzennego gminy Korzenna

